


Bloque B	Sup. Construida Total	Sup. Vivienda	Sup. Terrazas	Sup. Box - B4	Dormitorios	Baños	Sup.Útil Total
Pl. Baja - B4	132,25m²	85,35m²	14,90m²	32,00m²	2	2	115,40m²

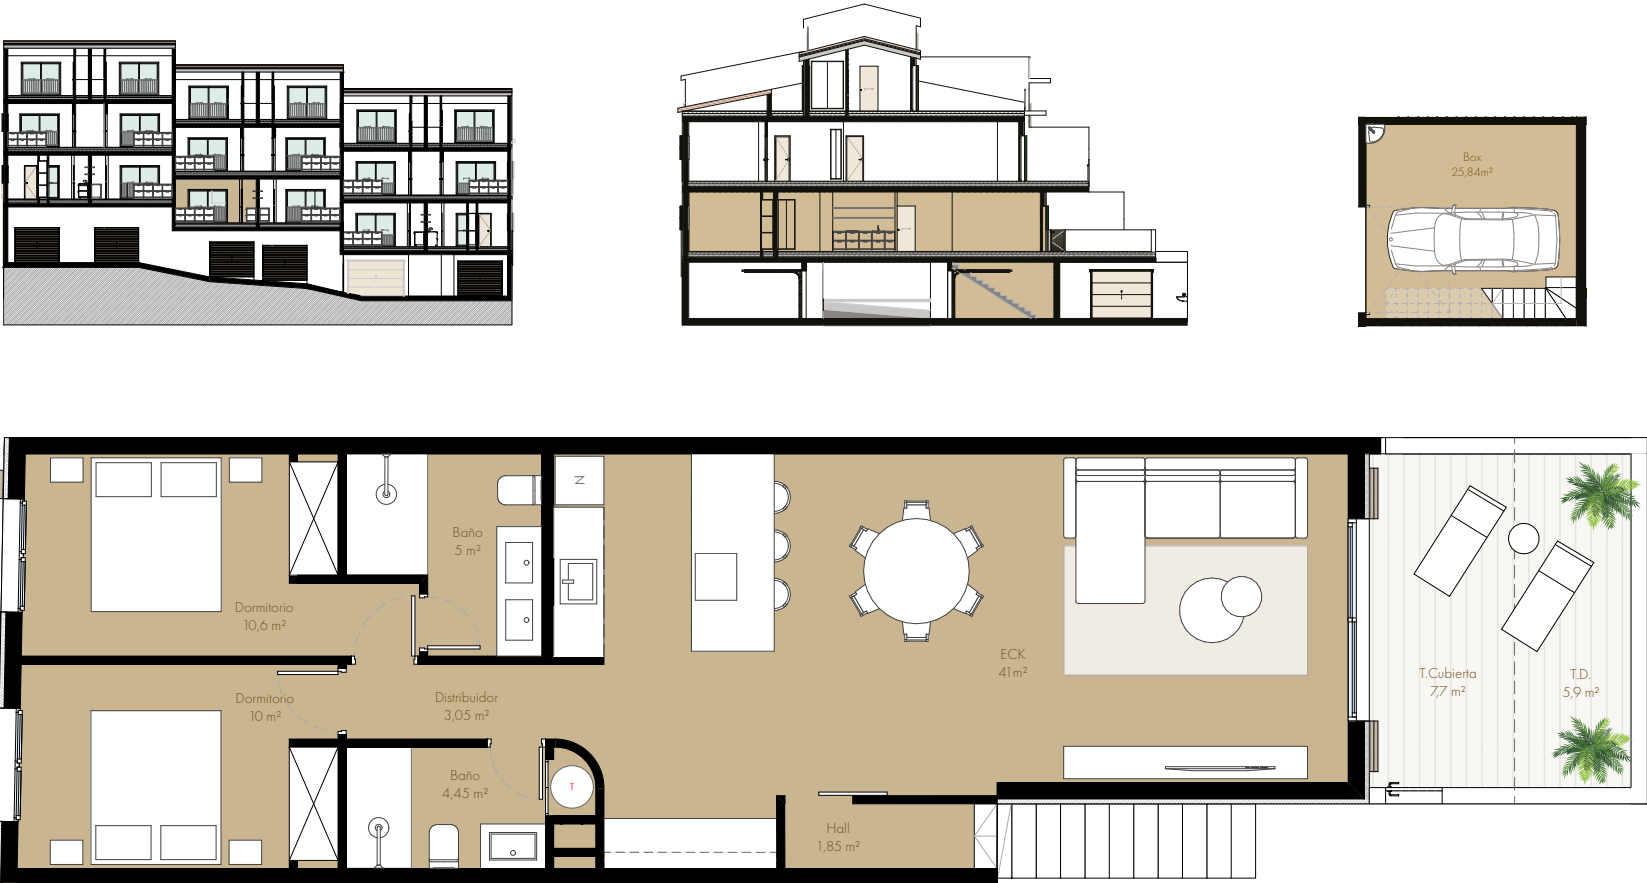

La promotora se reserva la facultad de modificar por imperativo de las Administraciones Competentes o por necesidades de la propia obra y comerciales, las características, distribución y superficies mostradas en el presente proyecto. El mobiliario aquí mostrado es únicamente orientativo y no forman parte de la vivienda ni están incluidos en el precio de compra

Referencia: 2 metros

